






Prospetto sud - scala 1:100

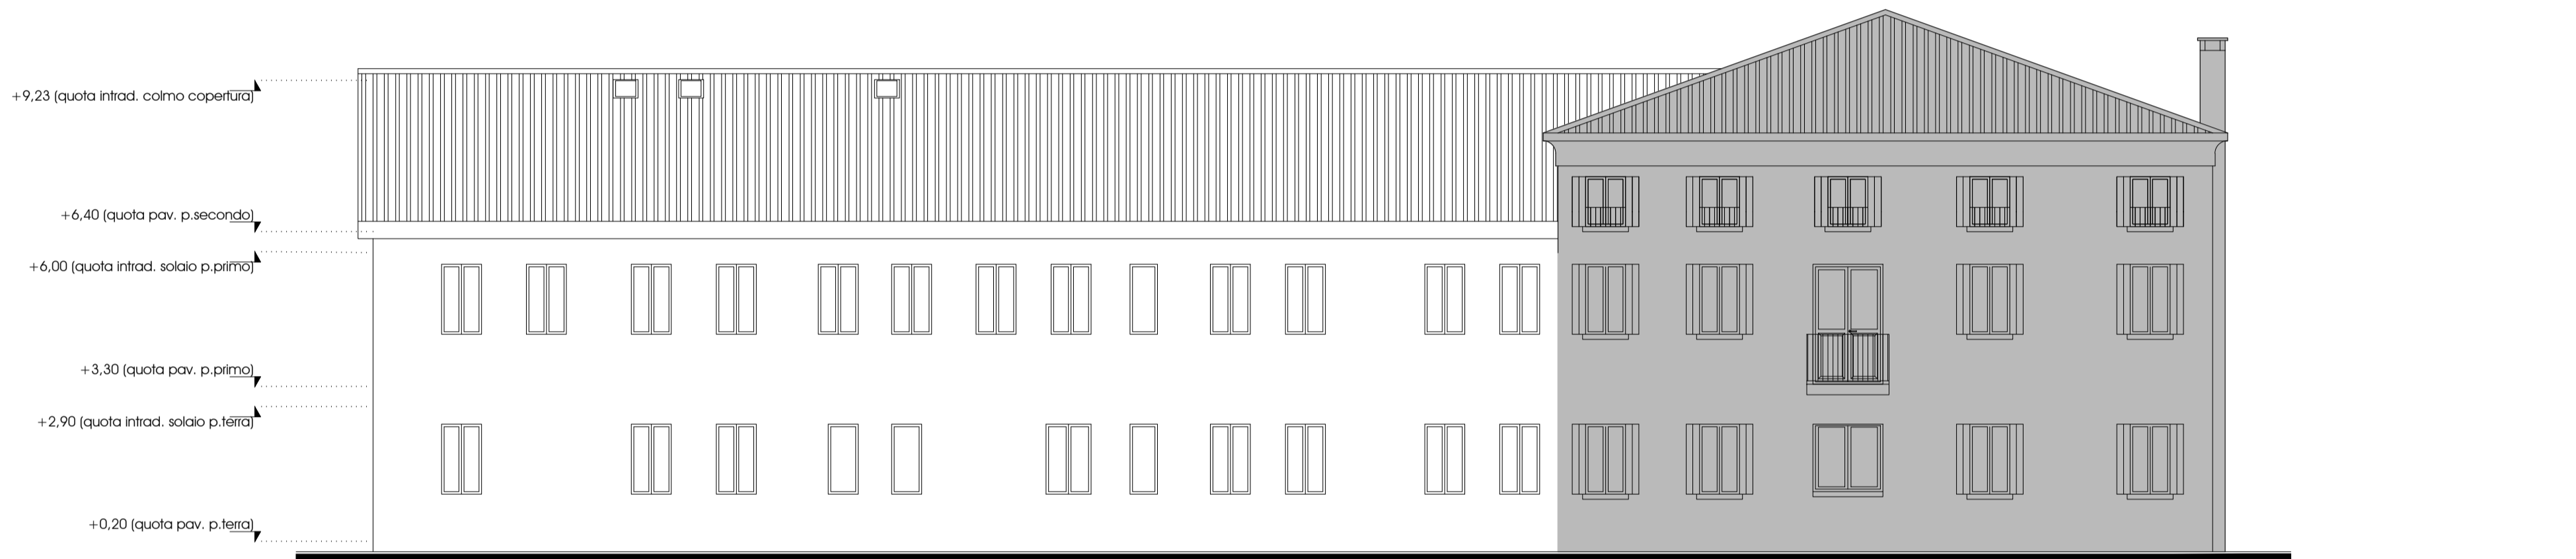


Prospetto nord - scala 1:100

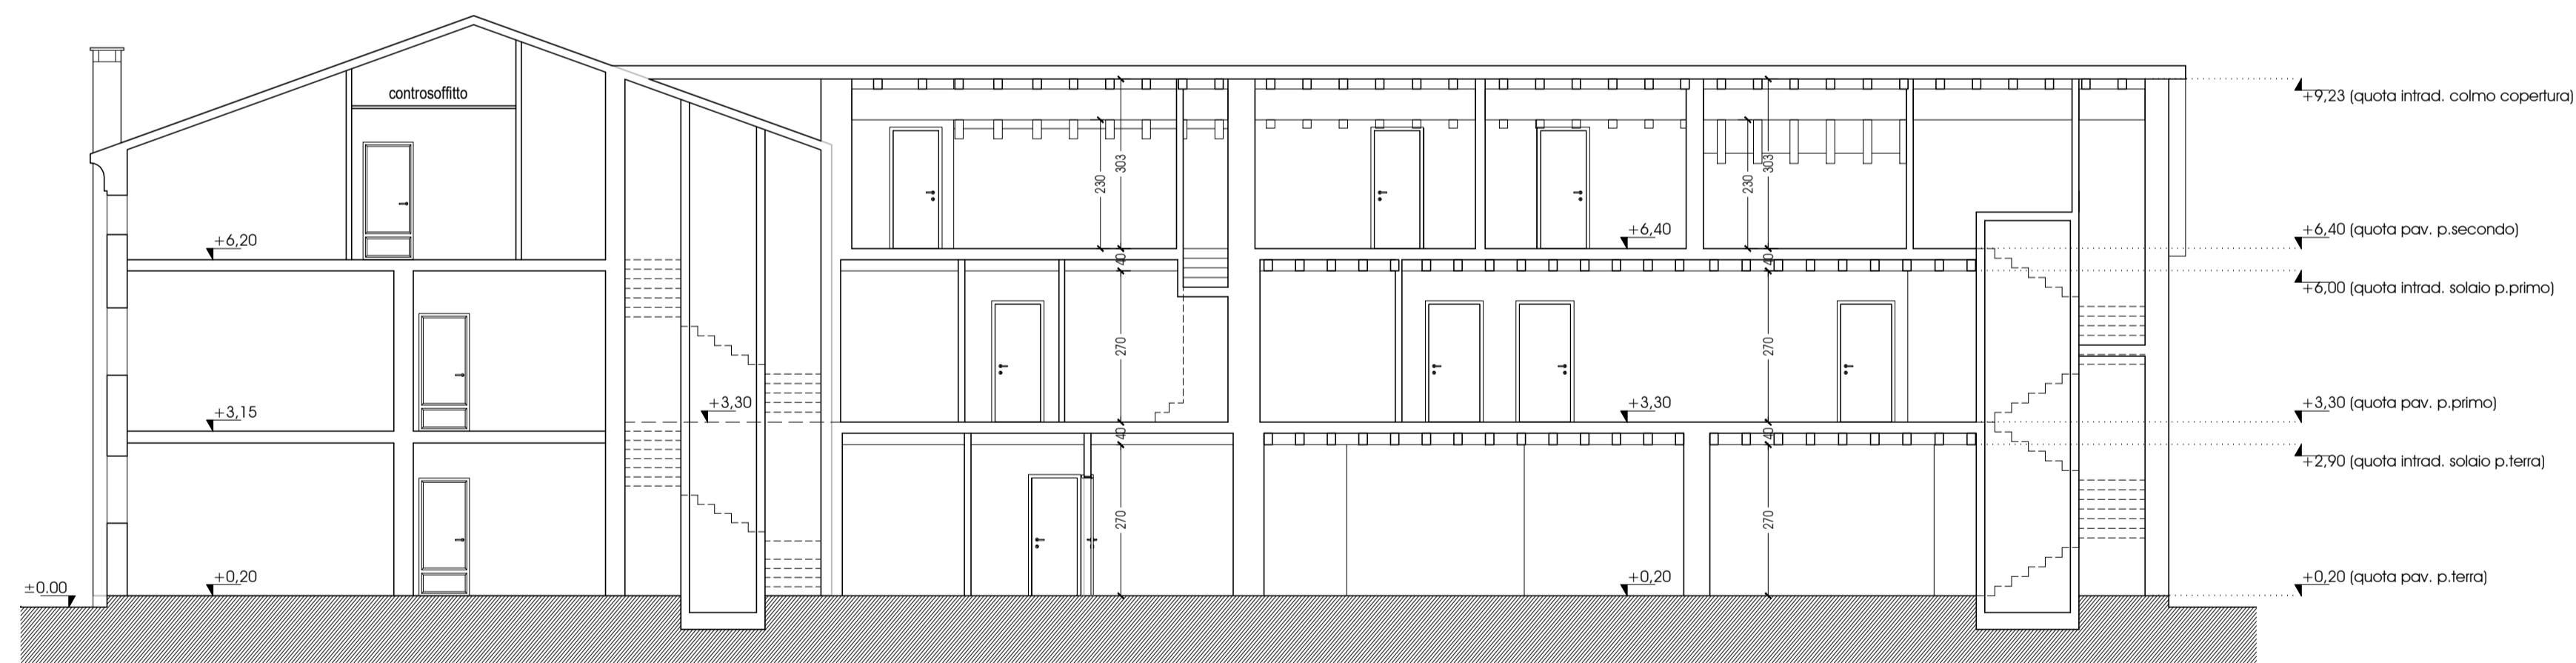


Sezione B-B - scala 1:100

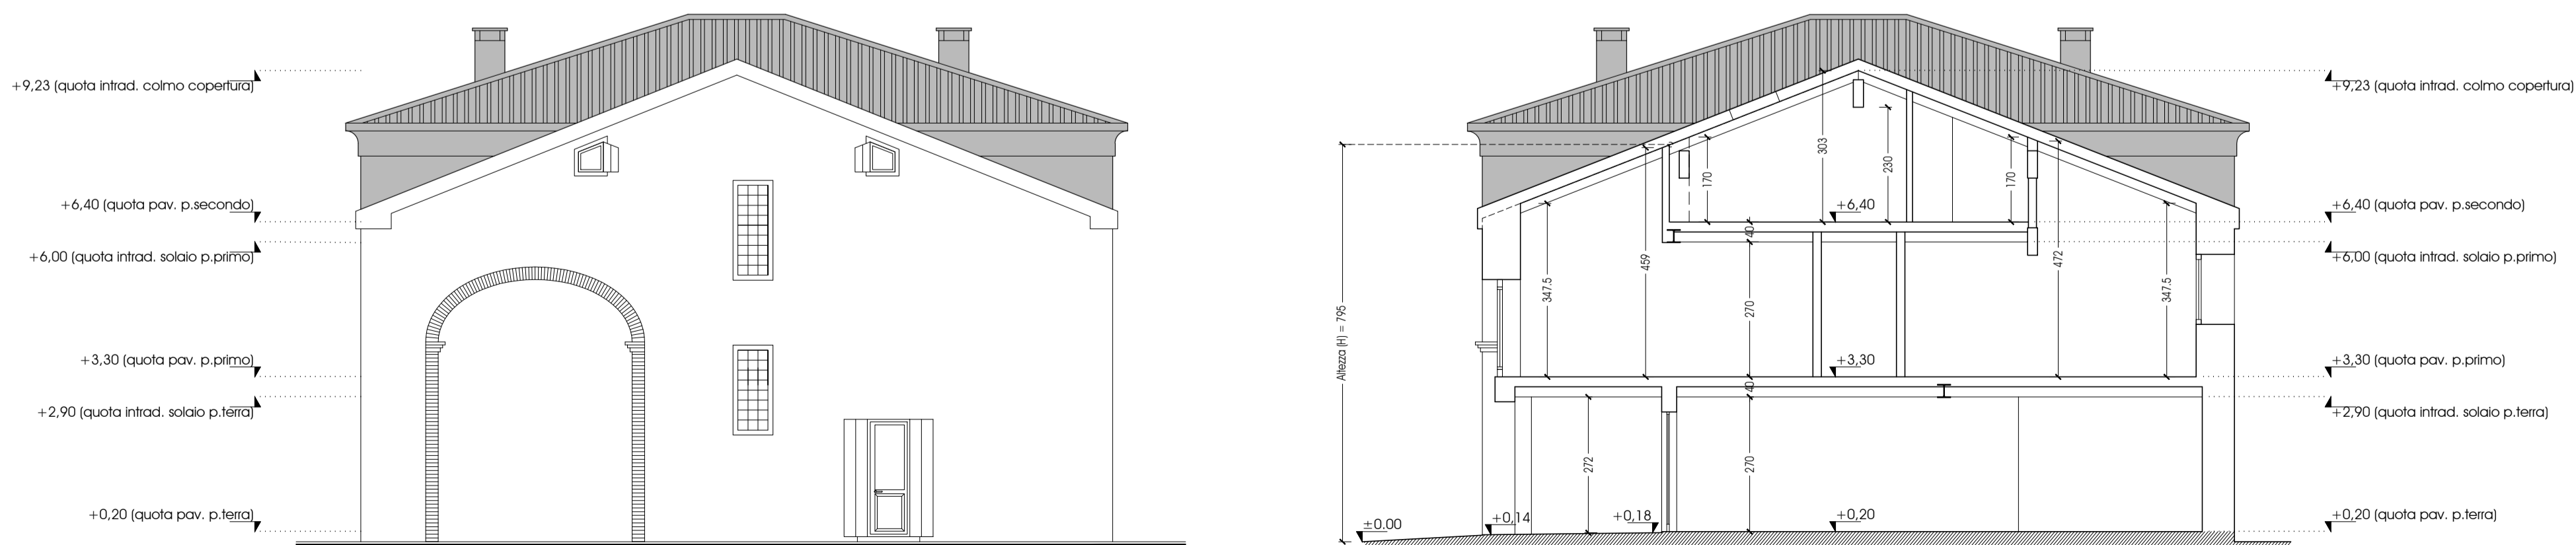

Prospetto Est - scala 1:100

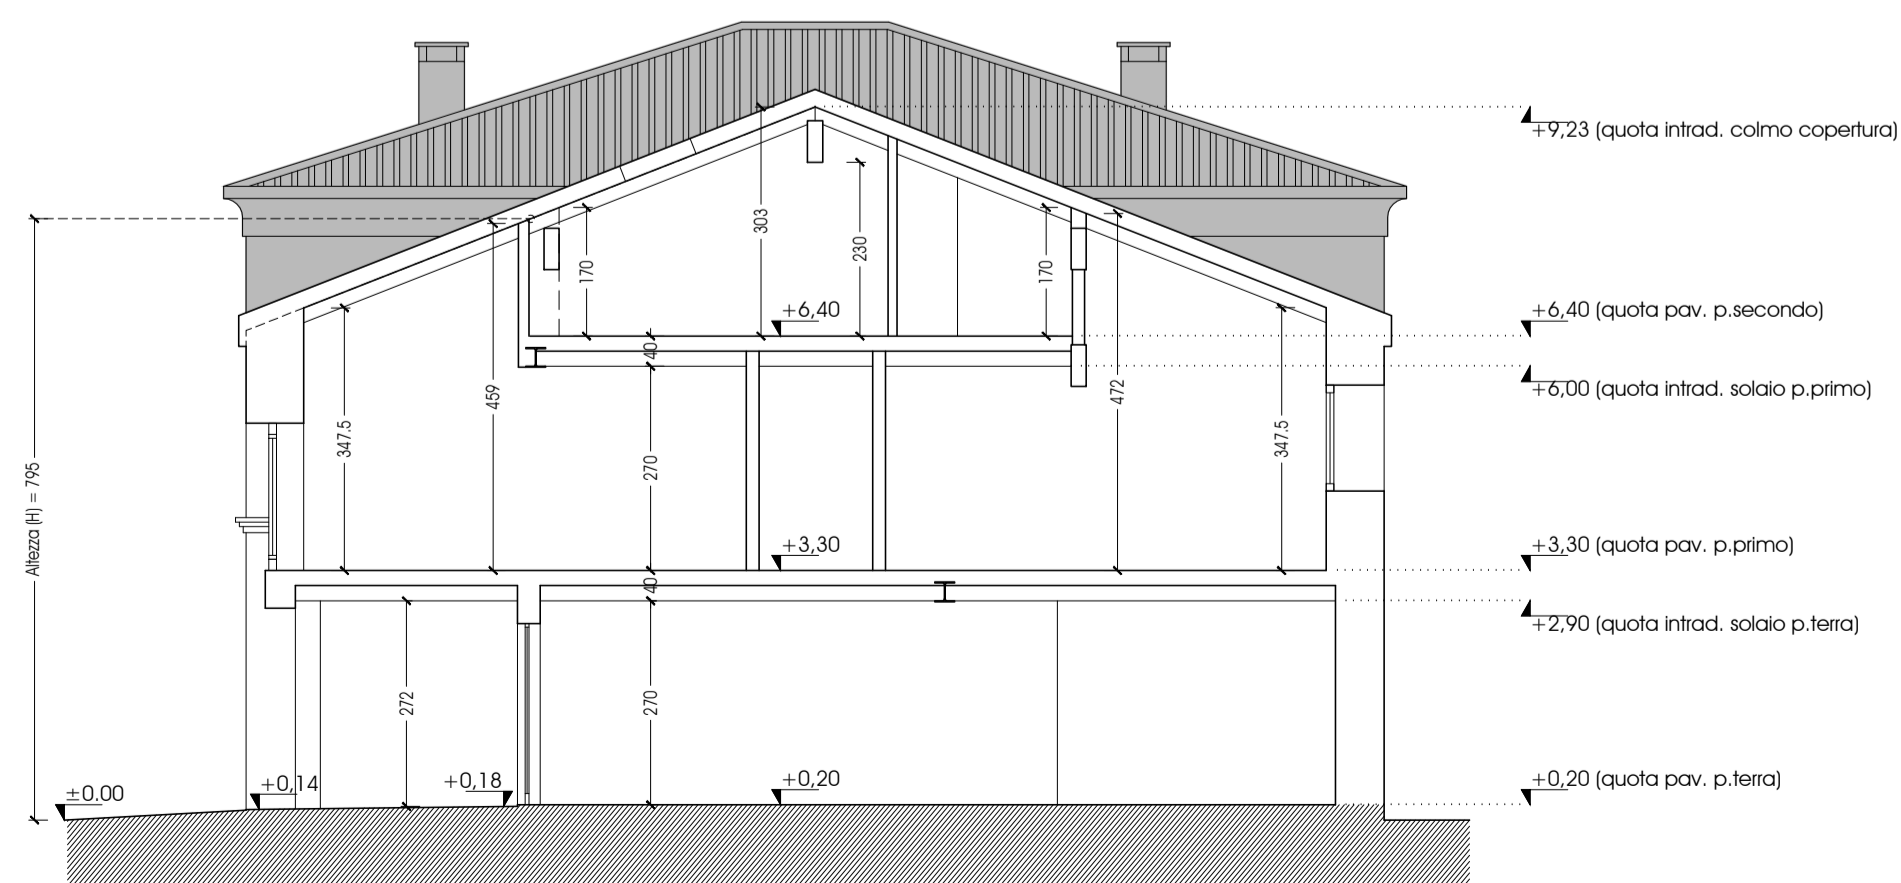

Sezione A-A - scala 1:100

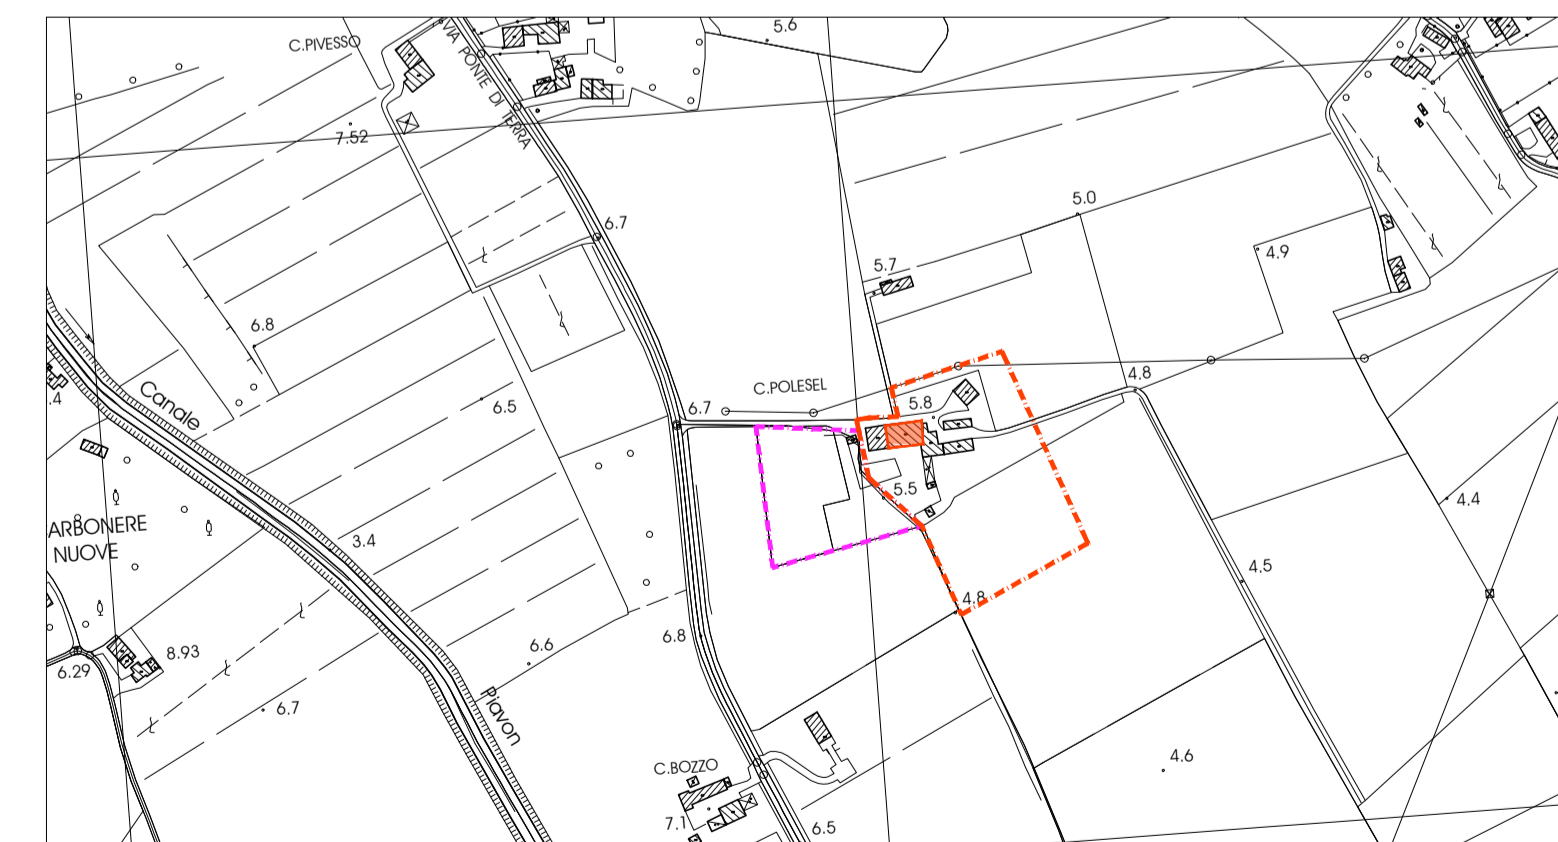

**ANDREA BIASOTTO ARCHITETTO**  
 Via Paschiera, 54 - 31030 - Casier (TV) - Tel 347 0714835 - E-mail: andrea.biasotto@archiwork.it  
 COMMITTENTE:  
 Sig. Polesef Claudio - Via Ponte di Terra 19 - Cavalier di Gorgo al M. (TV)

PROGETTO:  
 CAMBIO DI DESTINAZIONE D'USO E MODIFICHE INTERNE DI ANNESSO  
 RUSTICO SITO IN VIA PONTE DI TERRA A CAVALIER DI GORGO AL MONTICANO (TV),  
 CON RICAVO DI N.6 ALLOGGI TURISTICI E N.2 UNITA' AB. AD USO TURISTICO  
 IN VARIANTE ALLO STRUMENTO URBANISTICO GENERALE  
 (ART. 8 DPR 160/2010, ART. 4 L.R. N.55/2012 e s.m.i.)

TITOLO:  
 PROGETTO: PROSPETTI E SEZIONI

TAV. N.:	05
SCALA:	1 : 100
DATA:	14/05/2020
REVISIONI:	1 2 3
RIF.:	042/2019