









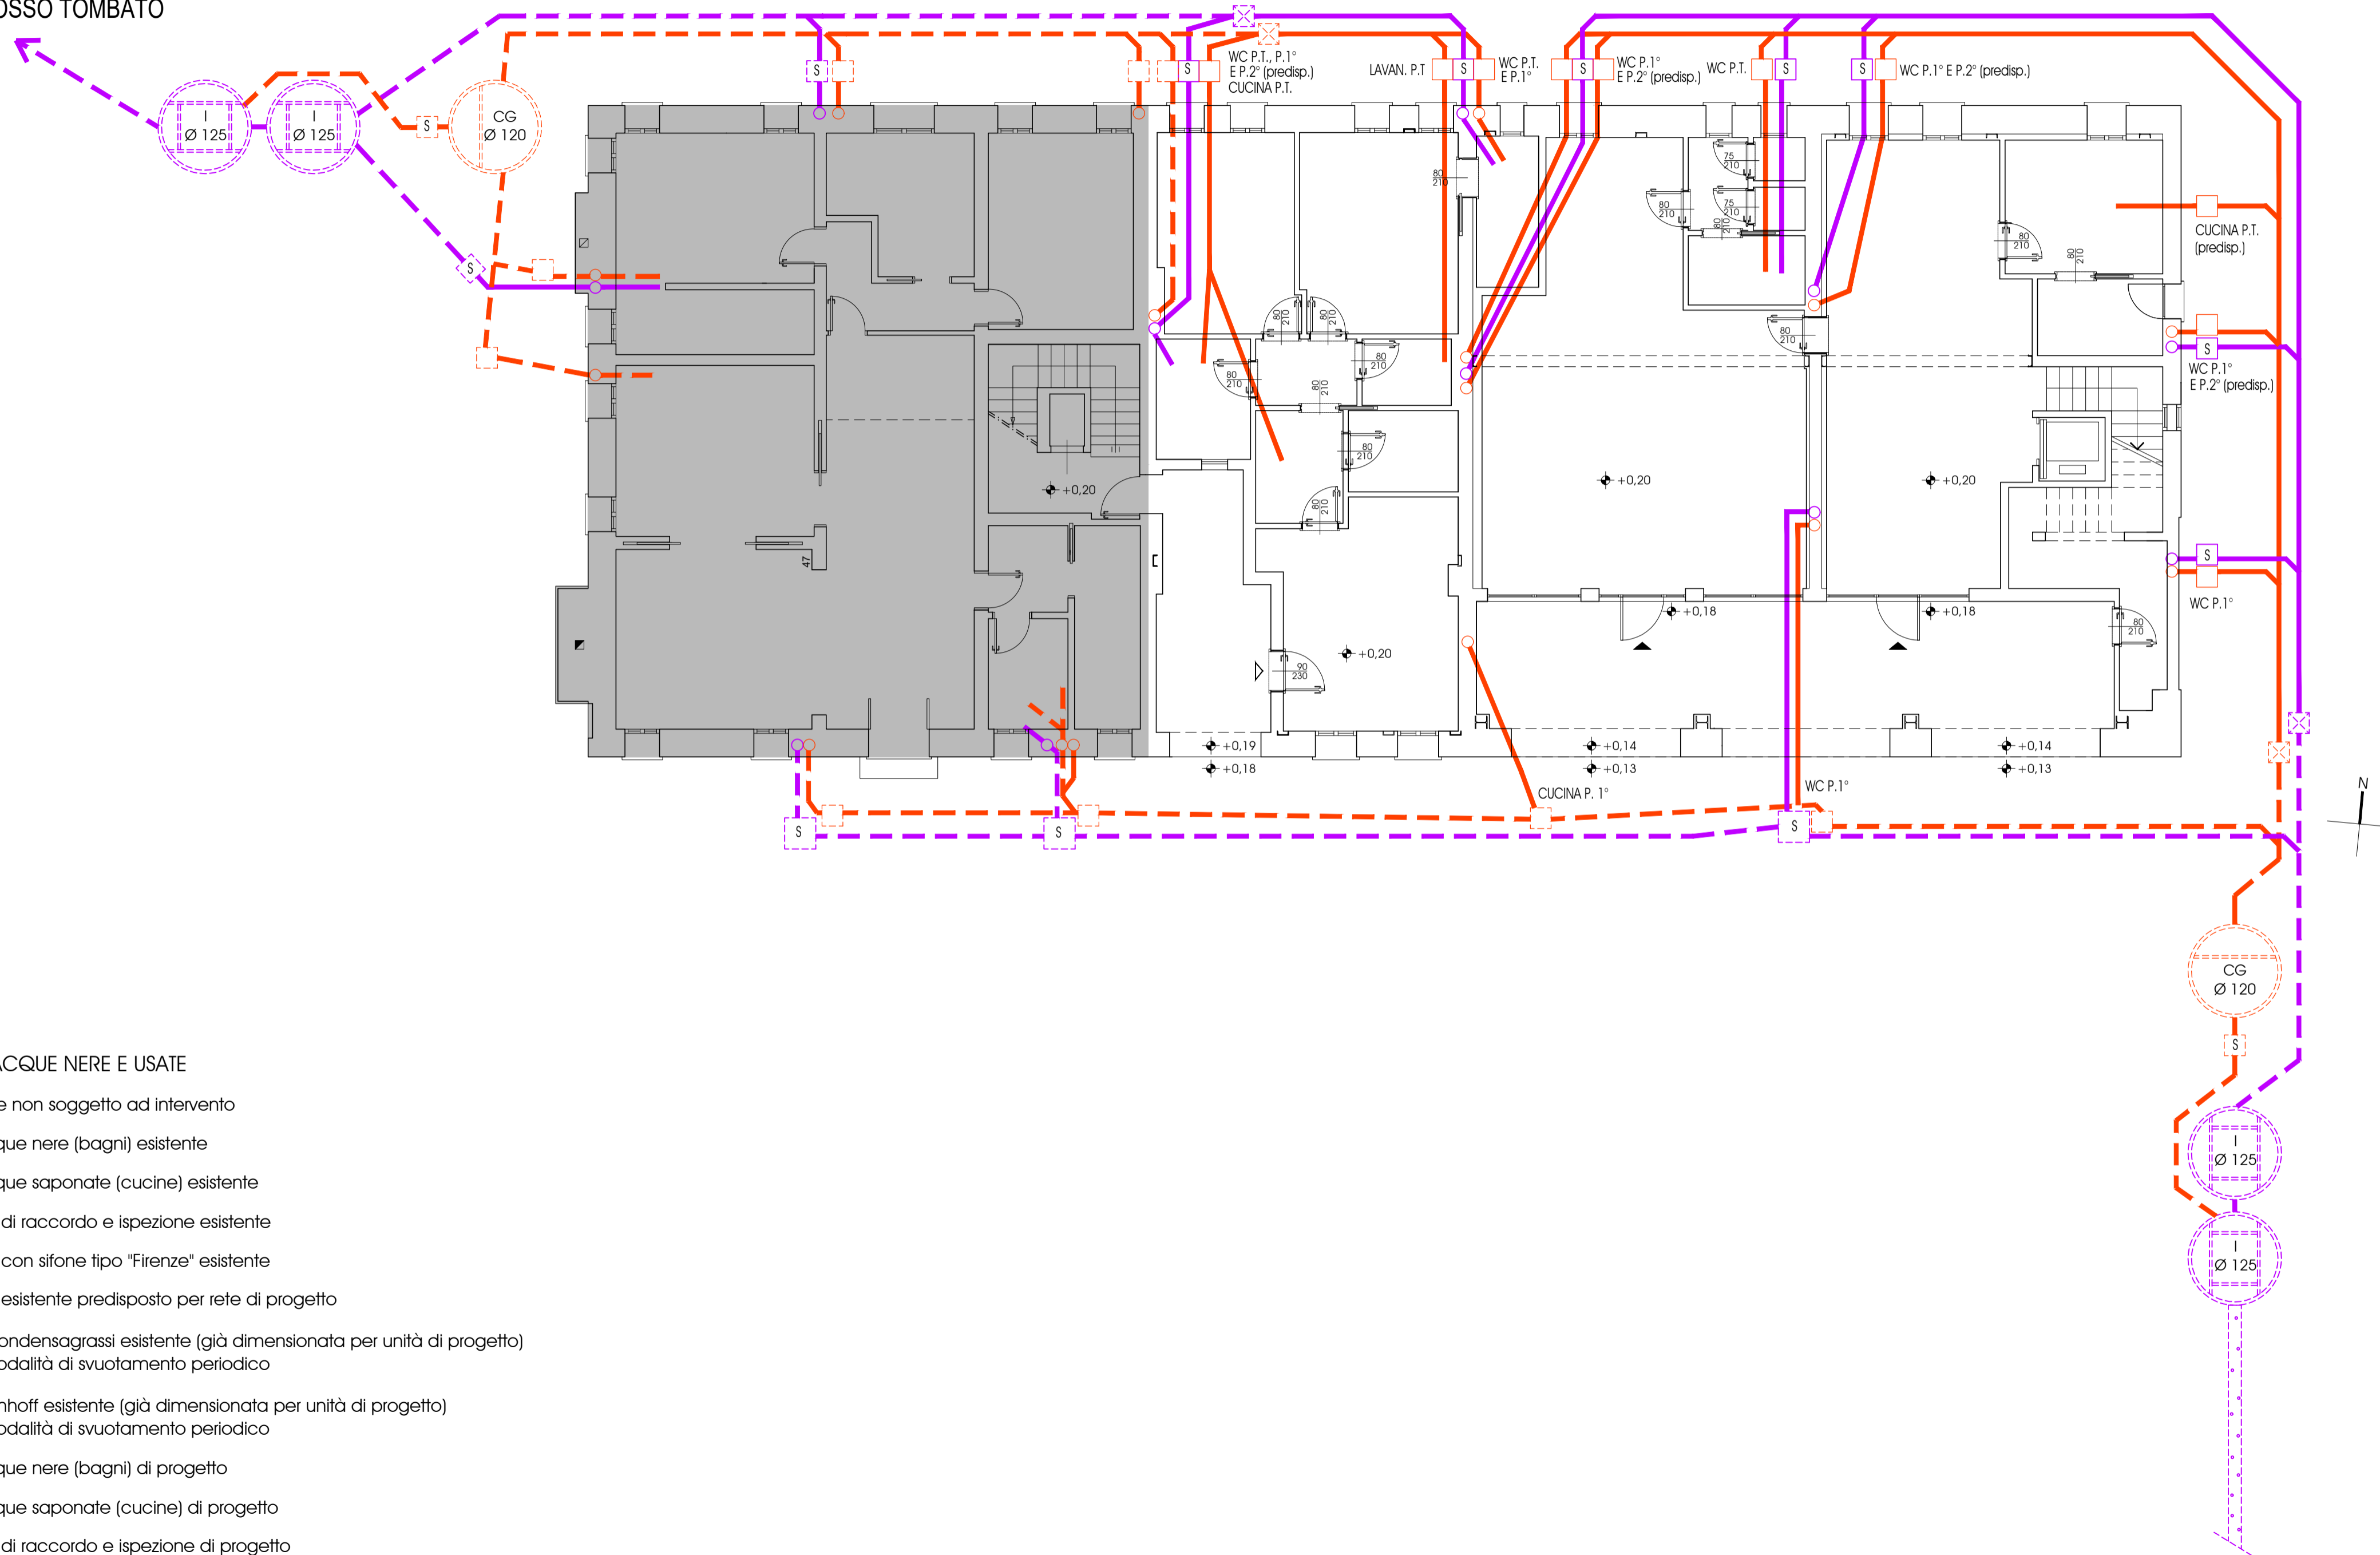

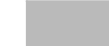


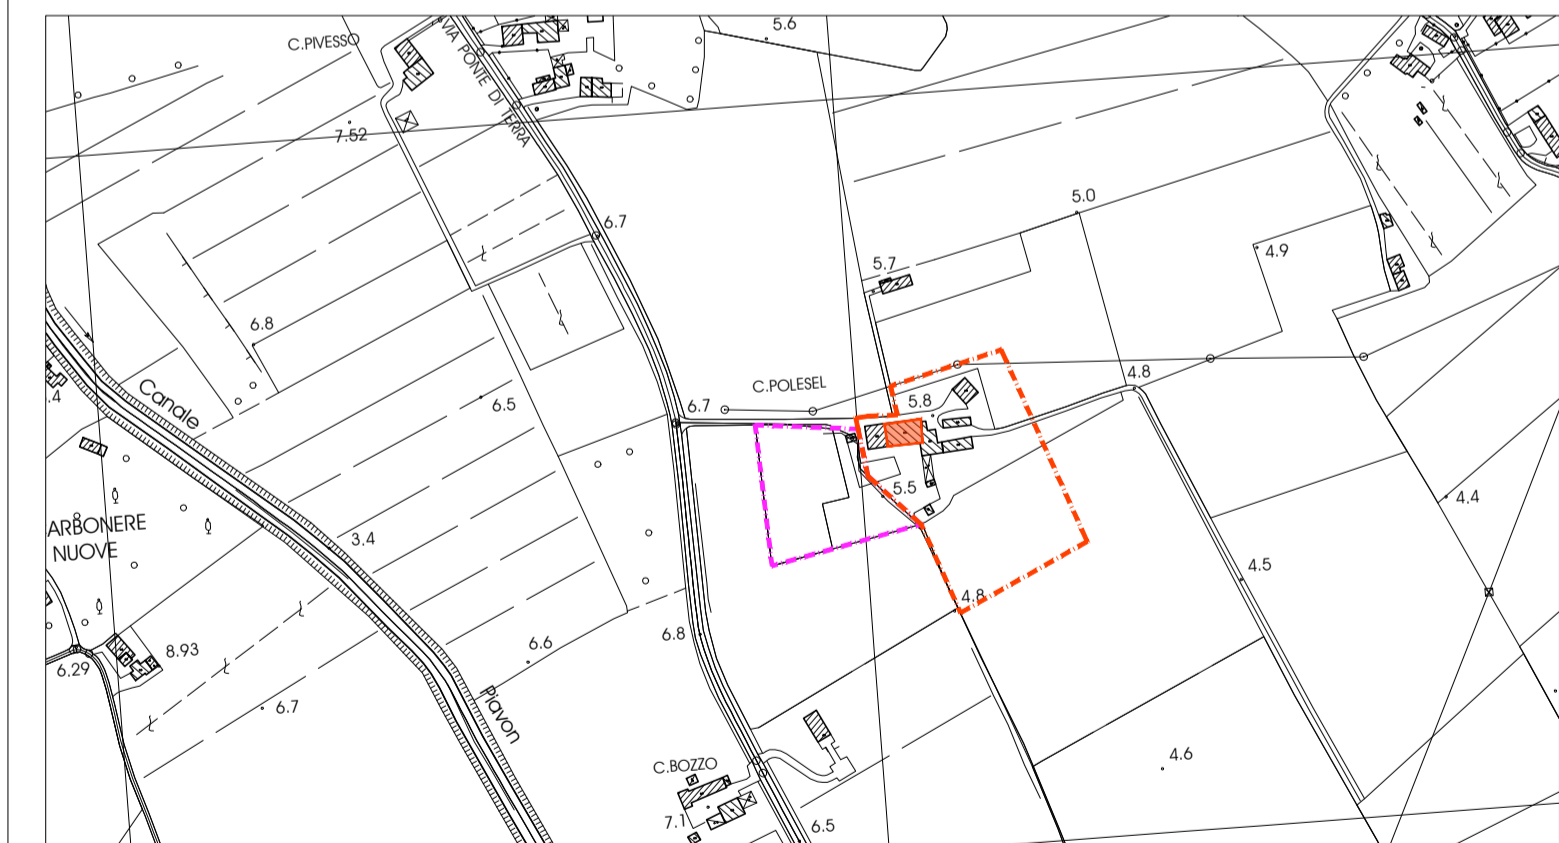
SCARICO AL FOSSO TOMBATO



LEGENDA ARETI ACQUE NERE E USATE

-  Immobile non soggetto ad intervento
-  Rete acque nere (bagni) esistente
-  Rete acque saponate (cucine) esistente
-  Pozzetto di raccordo e ispezione esistente
-  Pozzetto con sifone tipo "Firenze" esistente
-  Pozzetto esistente predisposto per rete di progetto
-  Vasca condensagrassi esistente (già dimensionata per unità di progetto)  
N.B. = Modalità di svuotamento periodico
-  Vasca Imhoff esistente (già dimensionata per unità di progetto)  
N.B. = Modalità di svuotamento periodico
-  Rete acque nere (bagni) di progetto
-  Rete acque saponate (cucine) di progetto
-  Pozzetto di raccordo e ispezione di progetto
-  Pozzetto con sifone tipo "Firenze" di progetto

SUB-IRRIGAZIONE



**ANDREA BIASOTTO ARCHITETTO**  
Via Peschiere, 54 - 31030 - Casier (TV) - Tel 347 0714835 - E-mail: andrea.biasotto@archiworldpec.it

COMMITTENTE:  
Sig. Polesel Claudio - Via Ponte di Terra 19 - Cavalier di Gorgo al M. (TV)

PROGETTO:  
CAMBIO DI DESTINAZIONE D'USO E MODIFICHE INTERNE DI ANNESSO RUSTICO SITO IN VIA PONTE DI TERRA A CAVALIER DI GORGO AL MONTICANO (TV), CON RICAVO DI N.6 ALLOGGI TURISTICI E N.2 UNITA' AB. AD USO TURISTICO IN VARIANTE ALLO STRUMENTO URBANISTICO GENERALE (ART. 8 DPR 160/2010, ART. 4 L.R. N.55/2012 e s.m.i.)

TITOLO:  
SCHEMA RETE SMALTIMENTO ACQUE USATE/SAPONATE

TAV. N.: **11**

SCALA: **1 : 100**

DATA: 14/05/2020

REVISIONI:  
1 ..... ADEG. 15/07/2020  
2 .....  
3 .....

RIF. 042/2019